



SECTIUNEA 1-1 EXISTENTA  
Scara 1:50

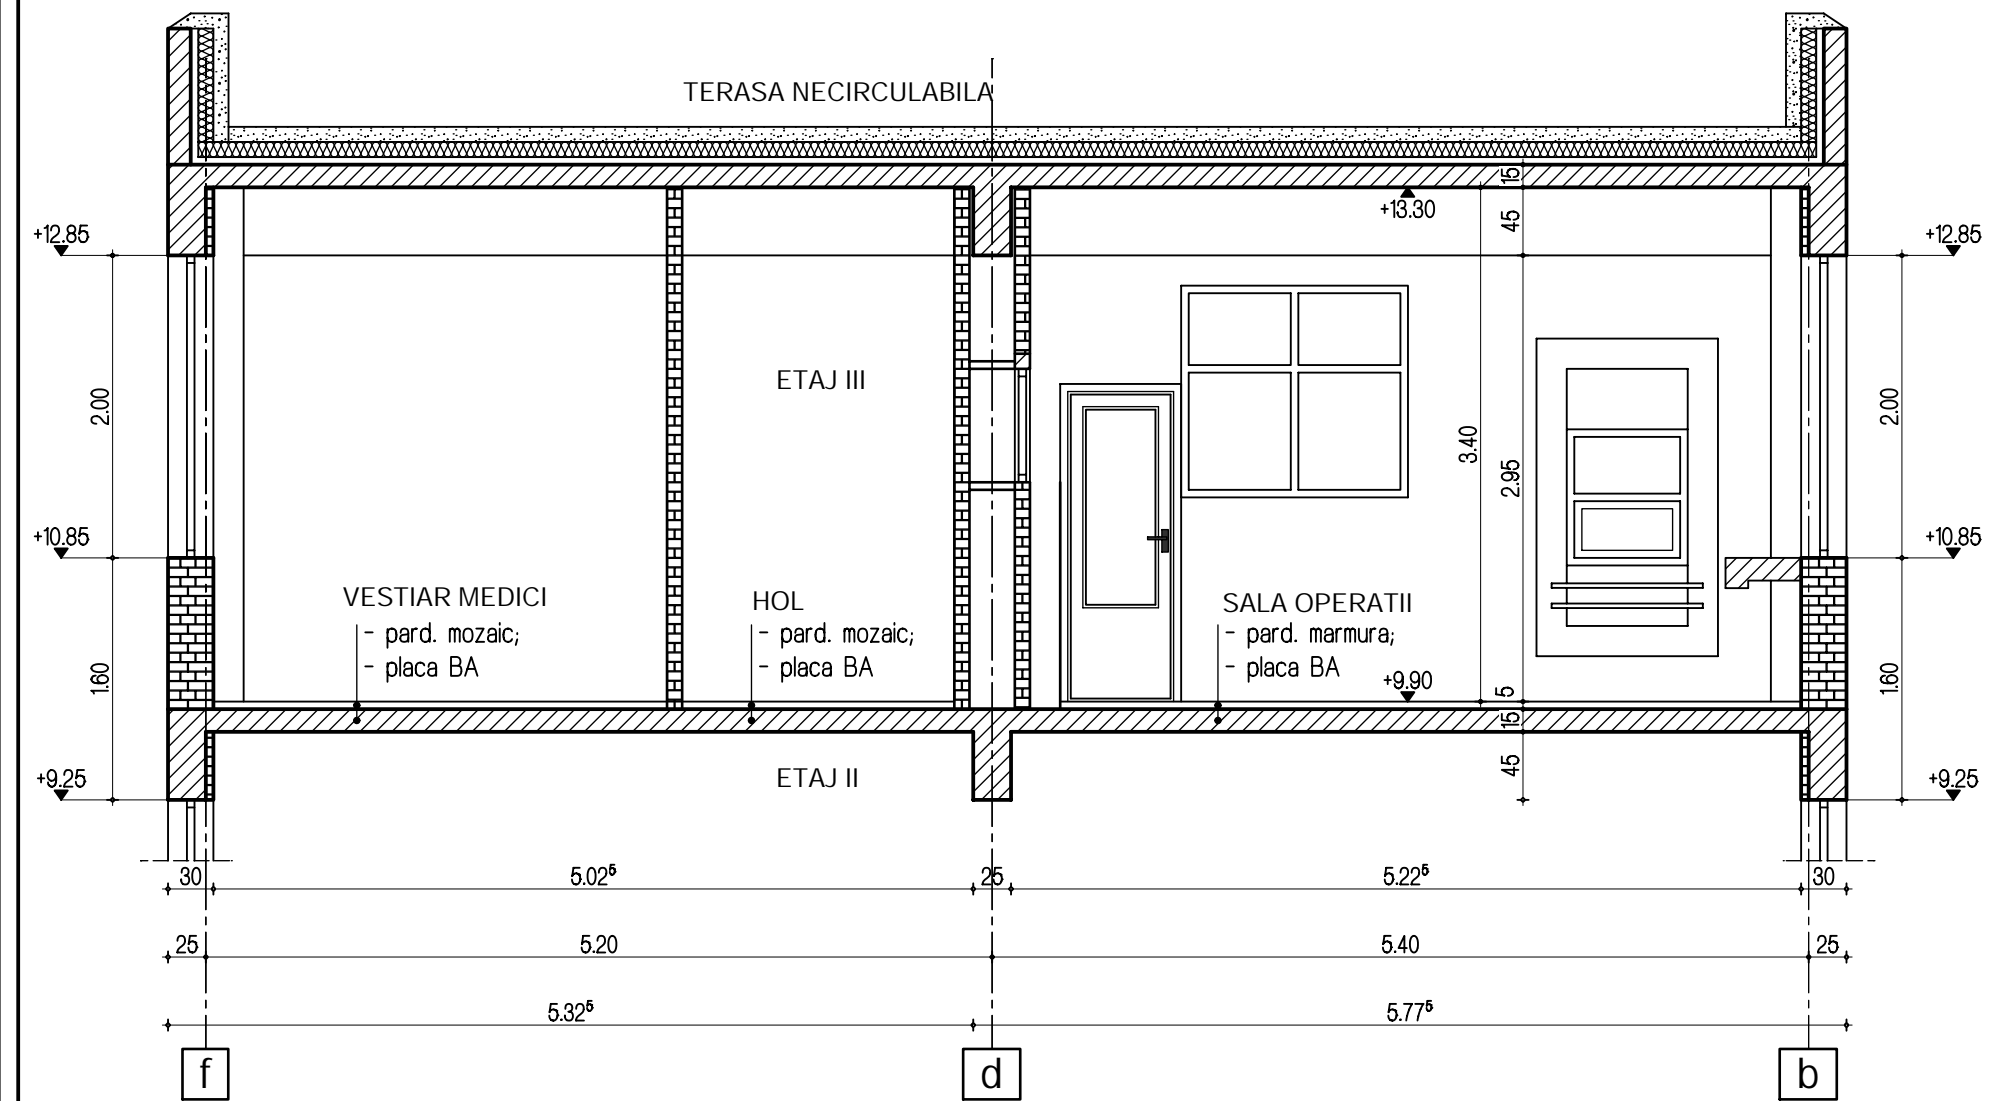

SECTIUNEA 1-1 PROPUA  
Scara 1:50

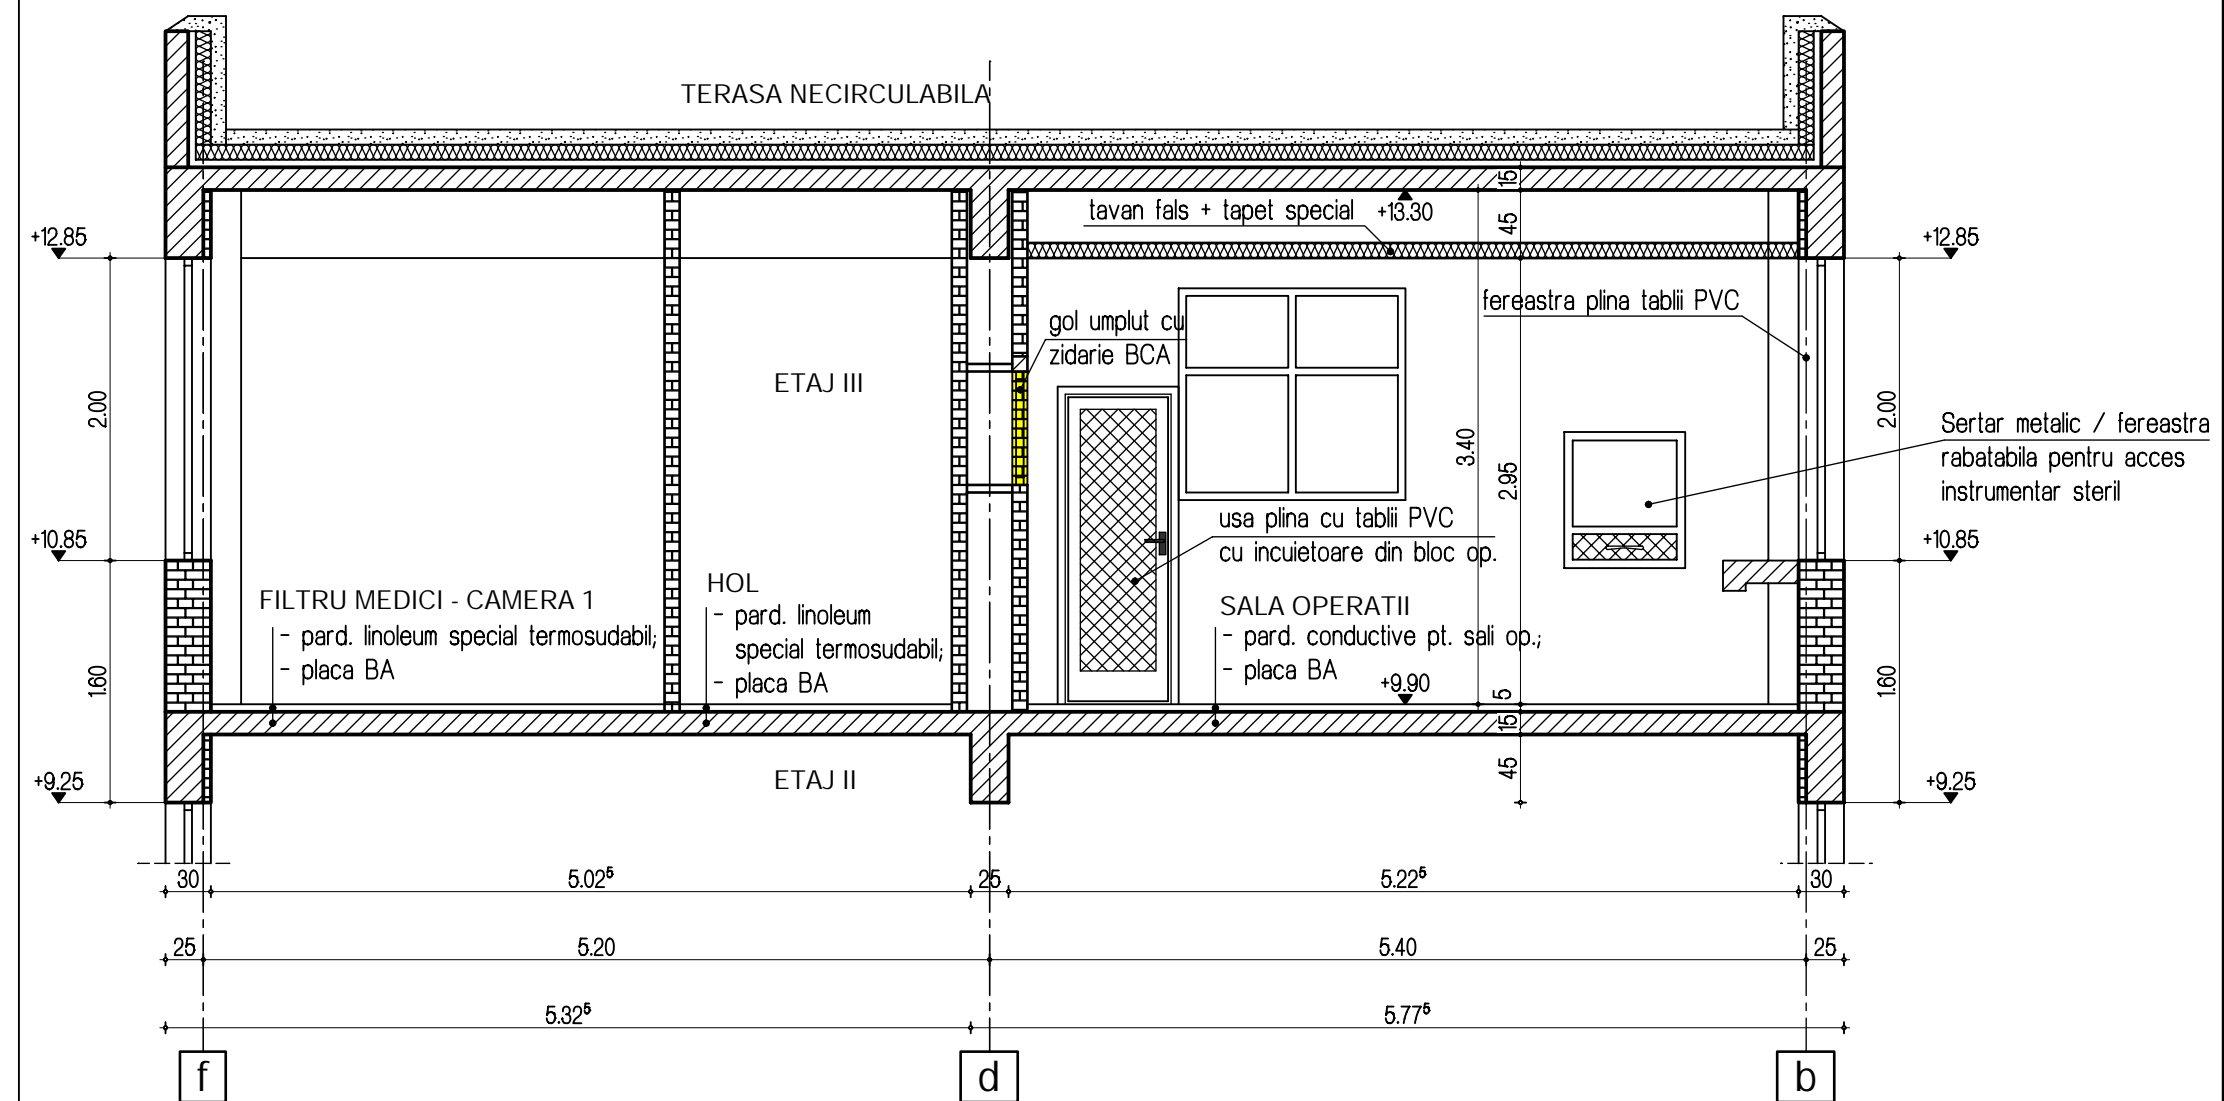

Societatea are un sistem de management care asigura conformitatea cu standardele ISO 9001:2008, ISO 14001:2004 si OHSAS 18001:2007.

VERIFICATOR EXPERT					
<b>EUROTON SRL</b>				Beneficiar: SPITALUL JUDETEAN DE URGENTA BRAILA Titlu proiect: "Reabilitare blocuri de operatie in Spitalul Judetean de Urgenta Braila"	Proiect nr: 182 / 2011
<b>CONSTANTA Str. OLTENIEI Nr.14</b>					Faza: D.A.L.I.
<b>J13/1029/1994</b>				Titlu plansa:  SECTIUNEA 1-1 EXISTENTA  SECTIUNEA 1-1 PROPUA	Format: 594x297
SEF PROIECT	dr. ing. Tudose C.		Scara: 1:50		Plansa nr: A-05
PROIECTAT	arh. Grajdeanu M.		Data: 2011		
DESENAT	ing. Simionescu V.				
Document supus legii drepturilor de autor. Documentul nu va fi reprodus sub nici o forma fara permisiunea si acordul scris al Euroton s.r.l. Constanta.					