


192 bc.

TIP 1 139x175
2 ochiuri fixe + 1 ochi batant

TIP 2
2 ochiuri fixe

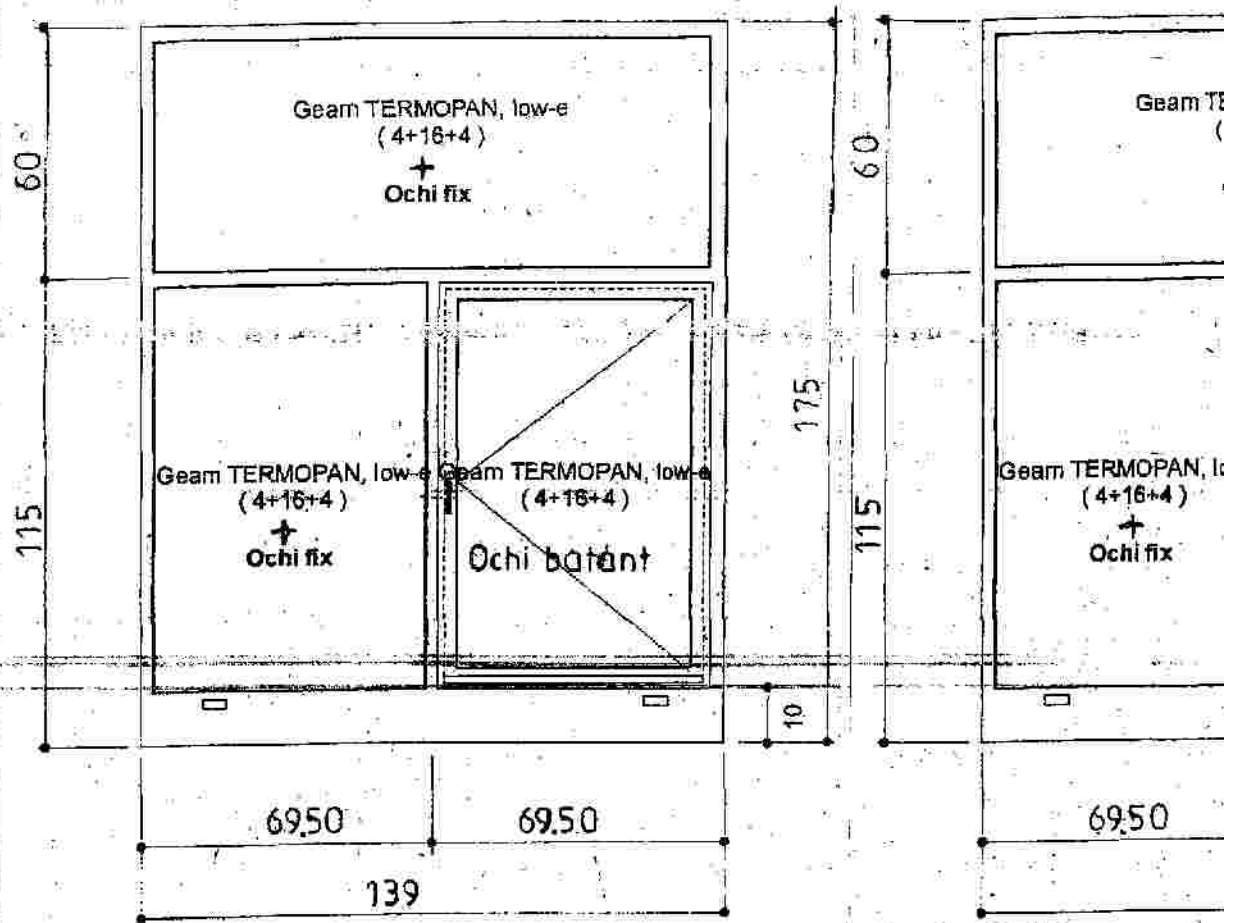



4 bc.

TIP 4 139x50
1 ochi batant

NOTA


1. Cotele pentru
2. Culoarea pr
3. Ochiurile as

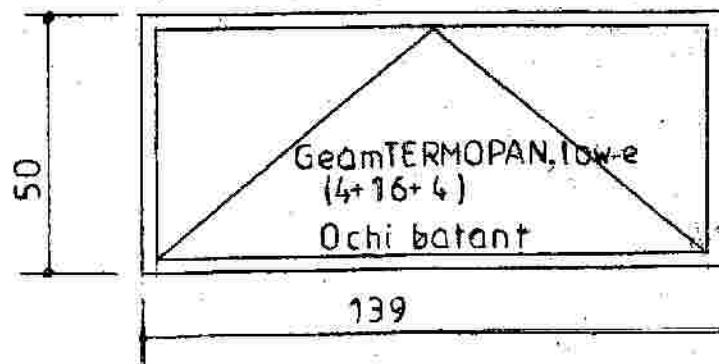

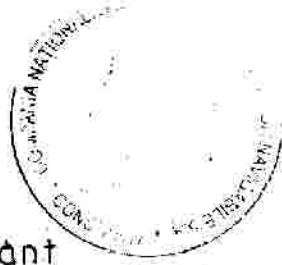

7 bc.
39x175
1ochi oscilo-batant

14 bc.
TIP3 117x175
2ochiuri fixe+1ochi batant

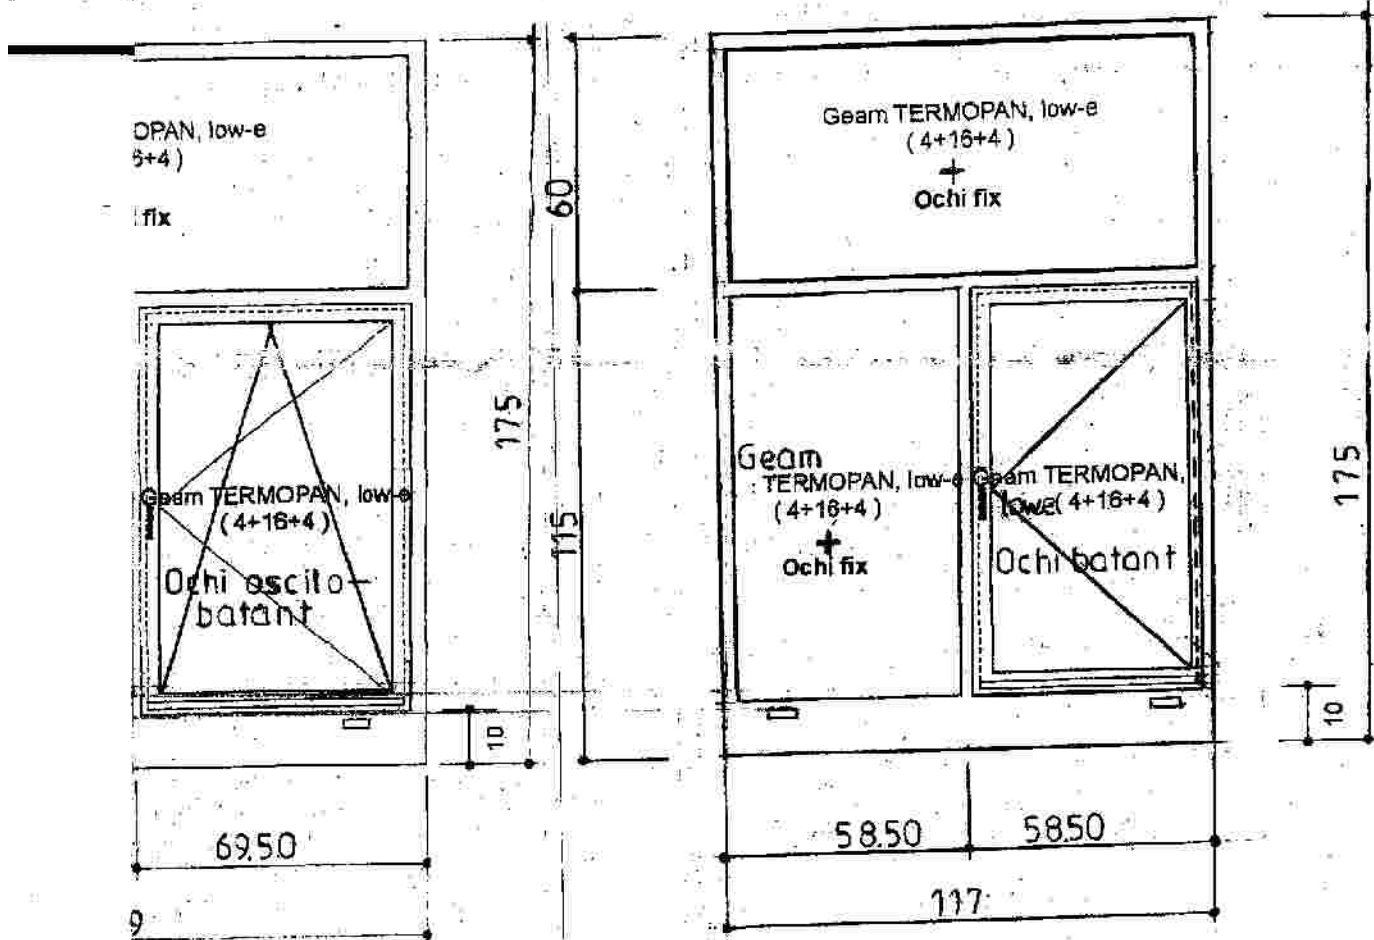


Execuția ferestrelor se vor stabili prin măsurători pe șantier.
 Ochiile vor fi albe.
 Ochiile oscilo-batante vor fi prevăzute la exterior cu plăși antiinsecte.

CN A.C.N SA CONSTANTA					
INTOCMIT	Nume Prenume	Semnatura	Data	TIPURI DE FERESTRE	Planşa nr. 13
VERIFICAT	Murat Chenan		02.2010		
AVIZAT	Udrea Silviu				
	Tomescu Mihai				

PLAN GENERAL DE SITUATIE

CANAL DUNARE-MAREA NEAGRA SC. 1:50 000

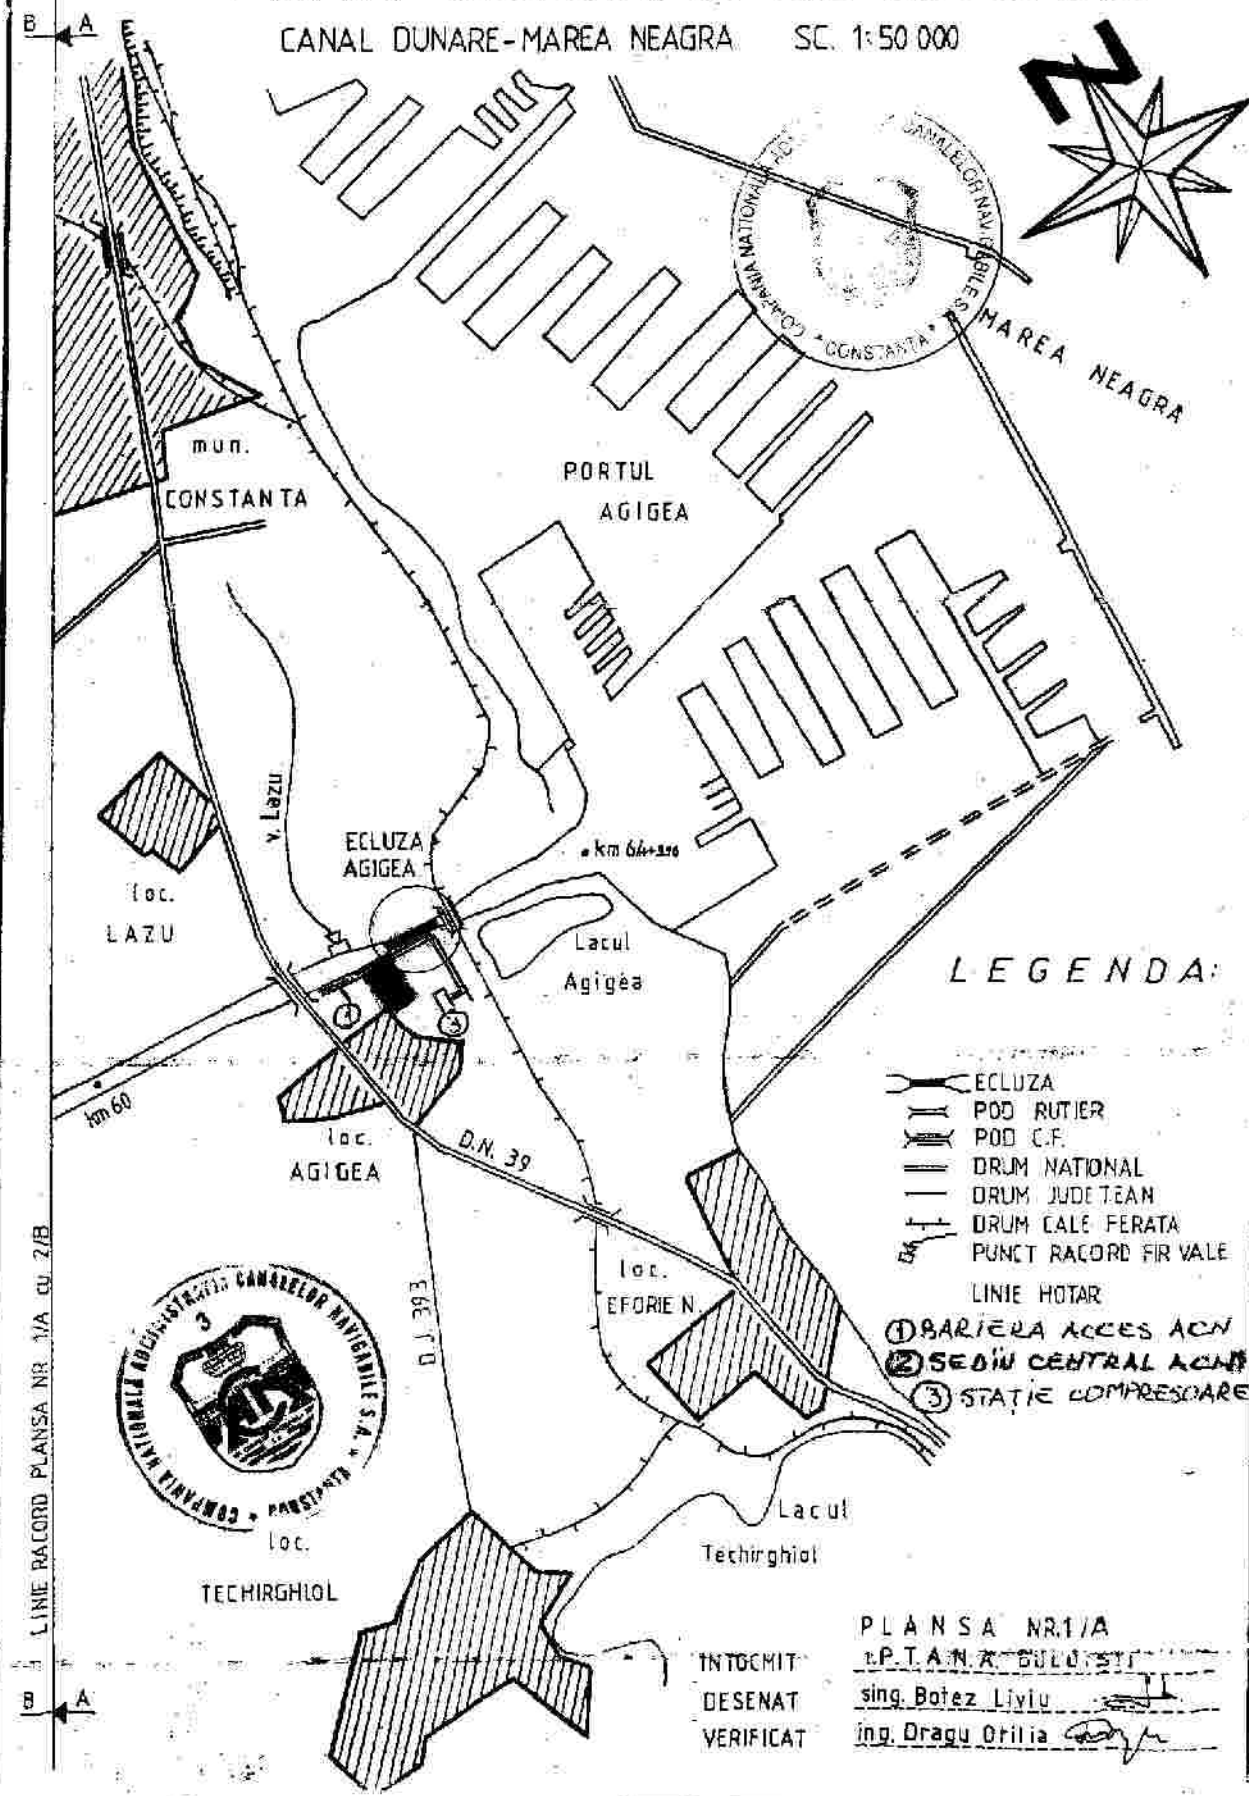

- ECLUZA
- POD RUTIER
- POD C.F.
- DRUM NATIONAL
- DRUM JUDETEAN
- DRUM CALE FERATA
- PUNCT RACORD FIR VALE
- LINIE HOTAR
- ① BARIERA ACCES ACN
- ② SEDIU CENTRAL ACN
- ③ STATIE COMPRESOARE

PLANSA NR.1/A

ING. T. AN. K. GULU STI

ing. Botez Liviu

ing. Dragu Otilia

INTOCMIT
DESENAT
VERIFICAT


LINE RACORD PLANSA NR. 1/A CU 2/B




PLAN DE AMASAMENT SI DELIMITARE CORPULUI DE PROPRIETATE

(extravilan)
Scara 1:2000






Sediu administrativ, depozit de material si echipamente Agigea

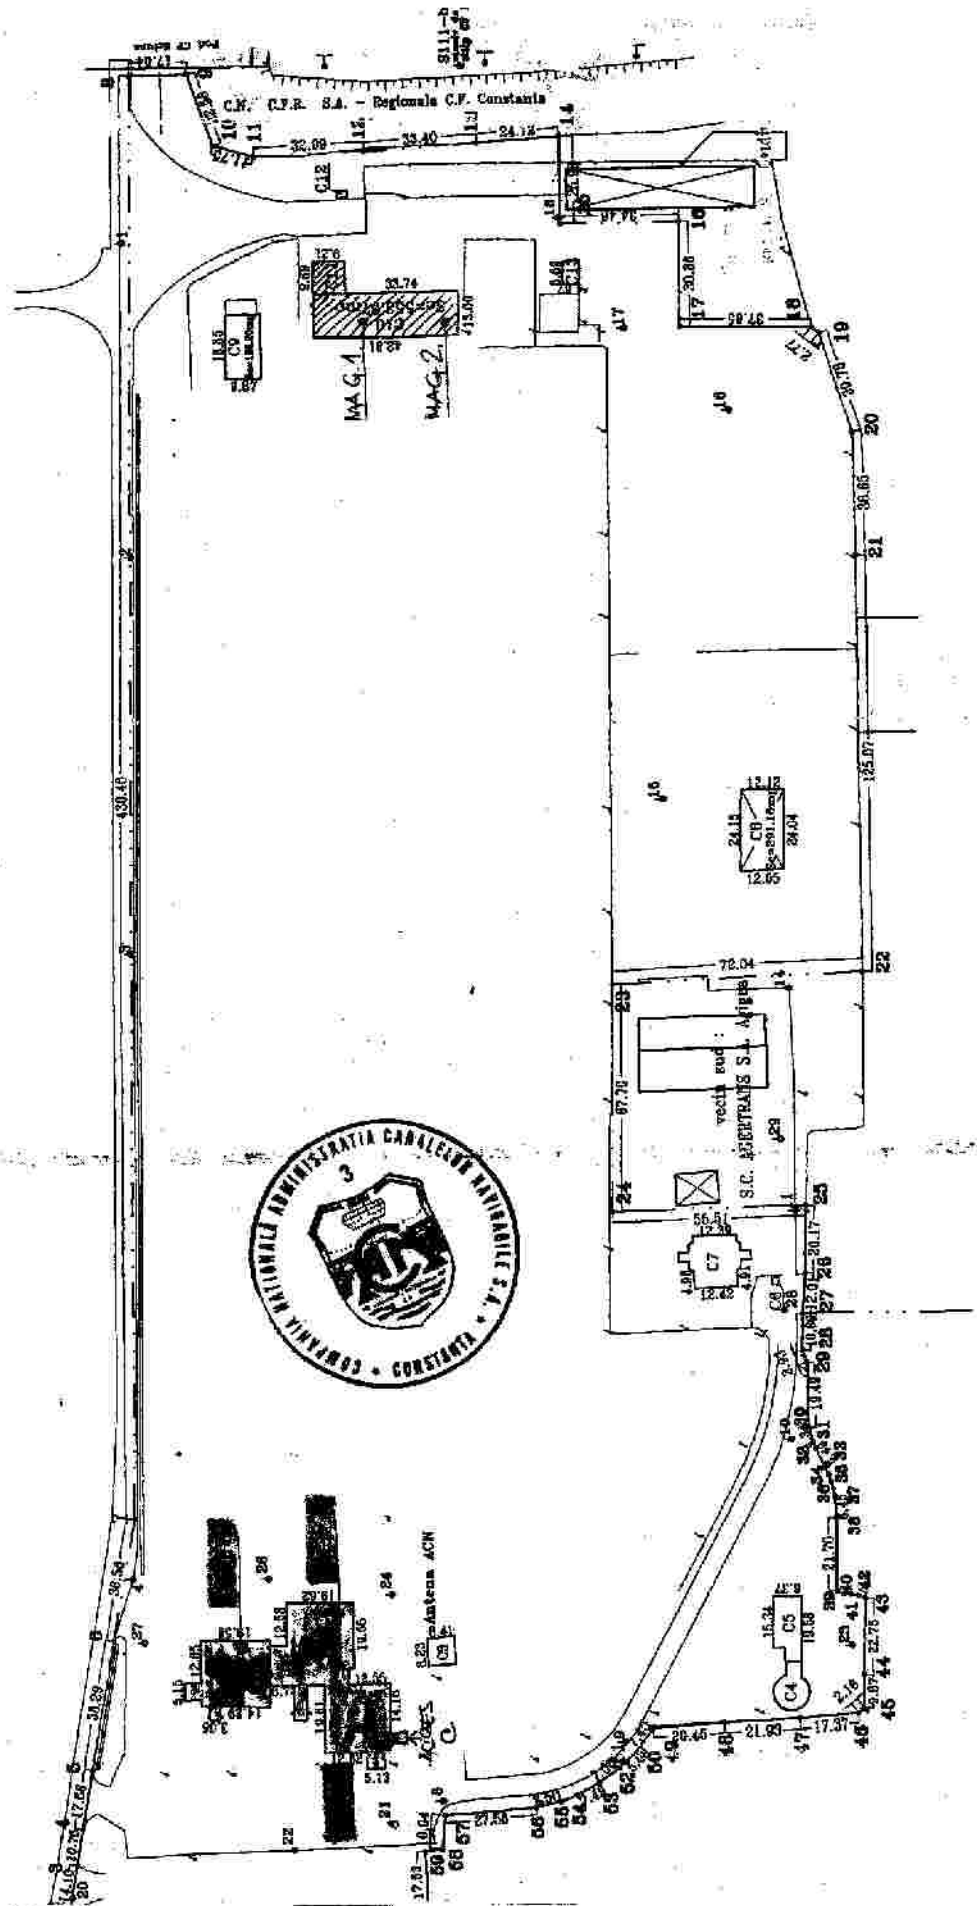

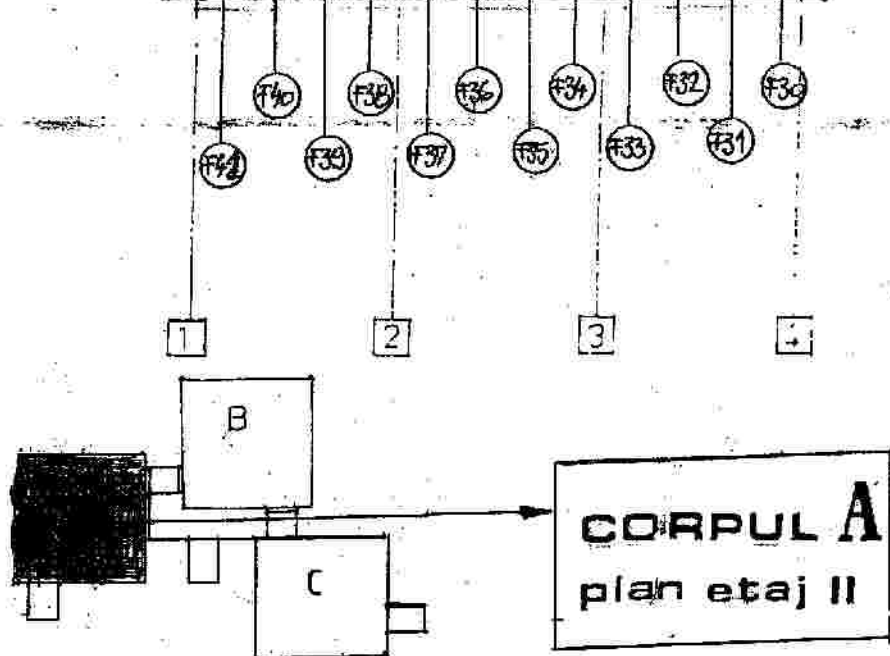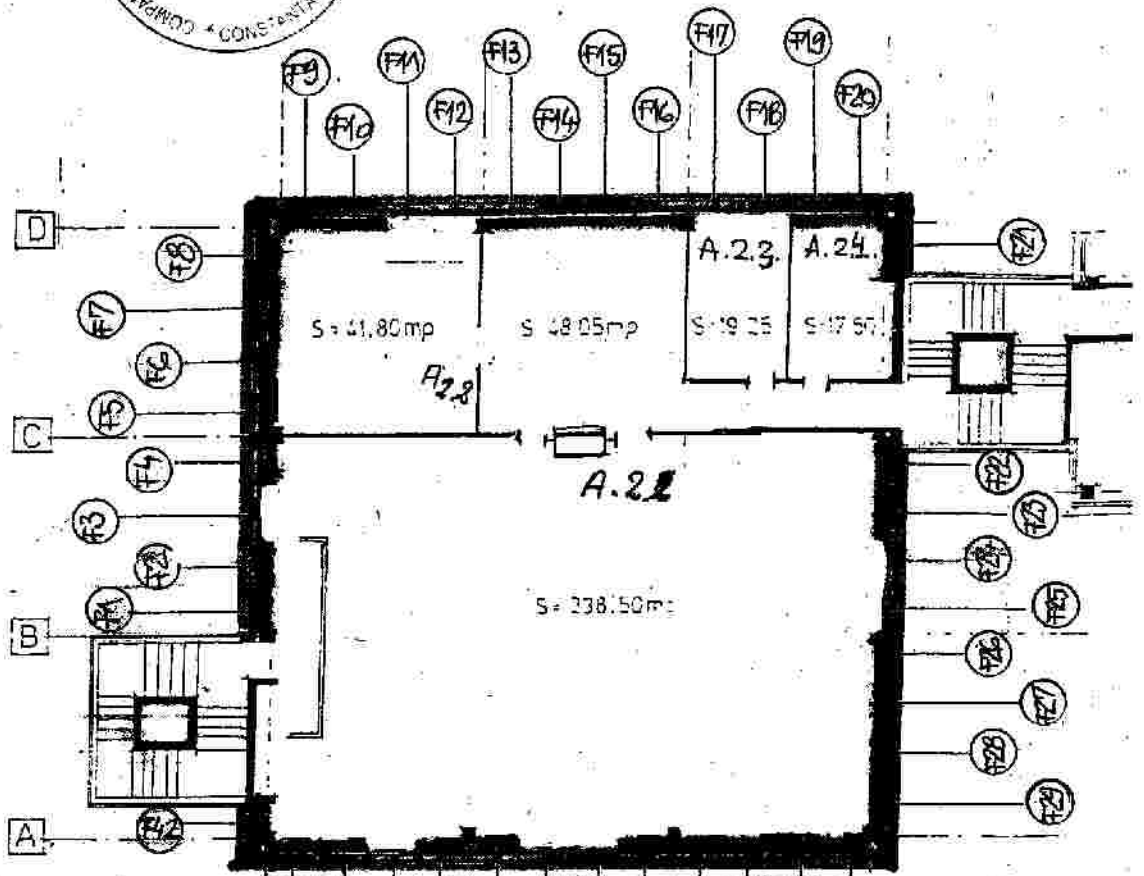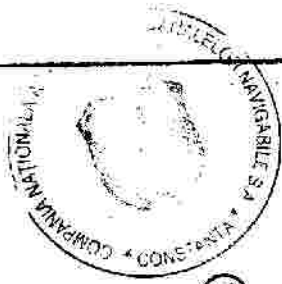


LEGENDA

- Tâmplărie din Al cu geam termopauză
- Glaf exterior din tablă BOND
- Jaluzele verticale

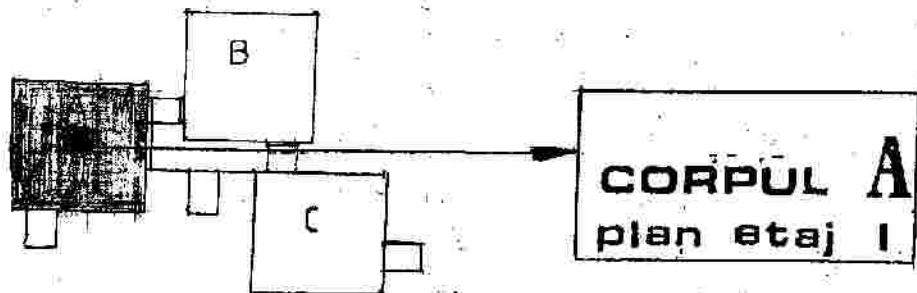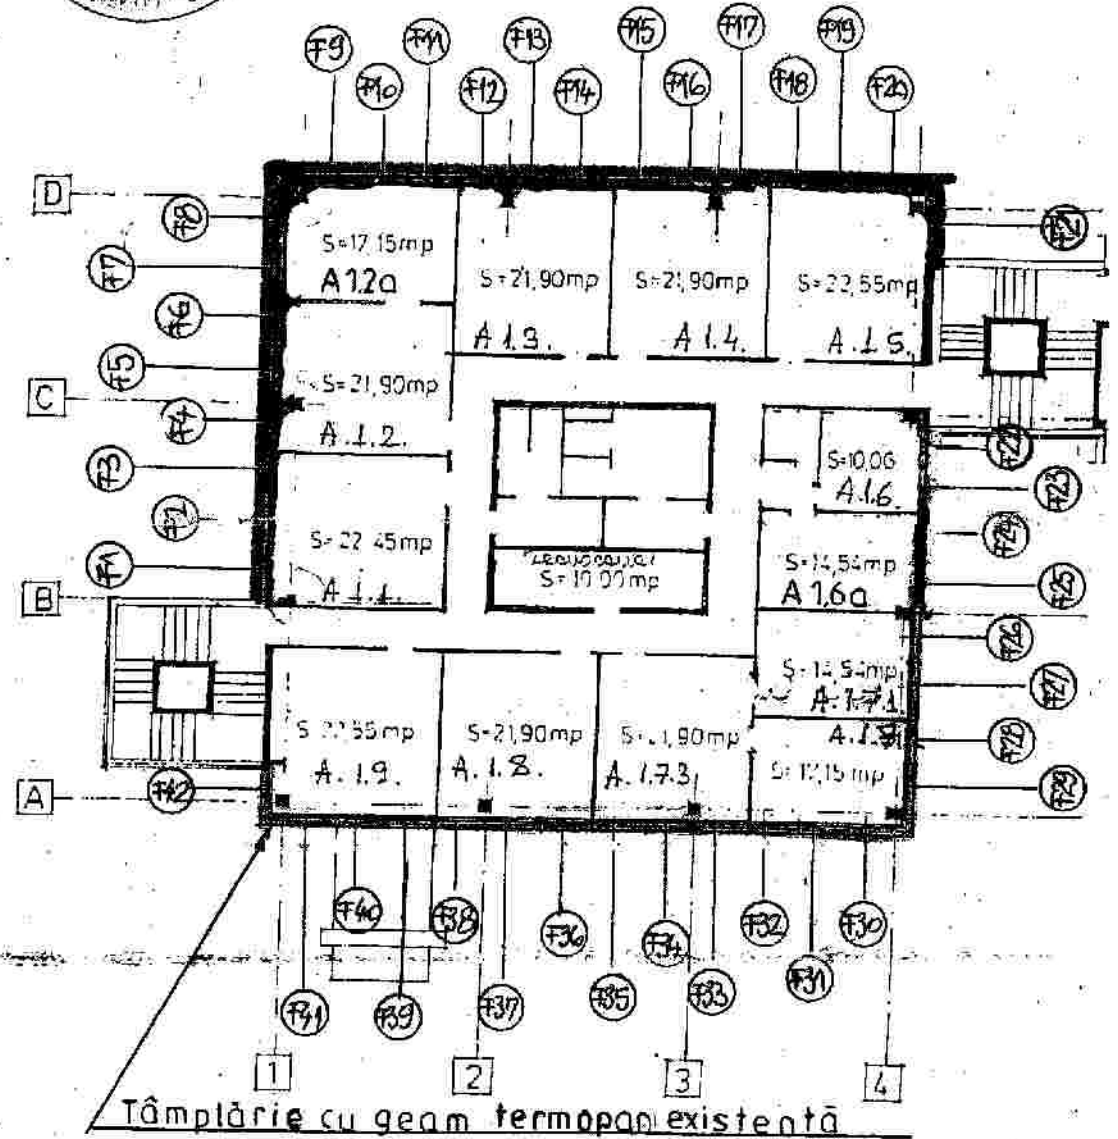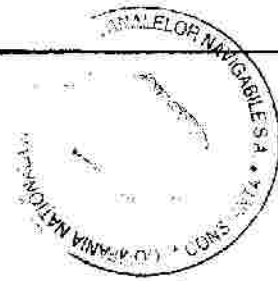


LEGENDA

- Tâmplărie din Al cu geam termopan existentă
- Gtaf exterior din tablă BOND


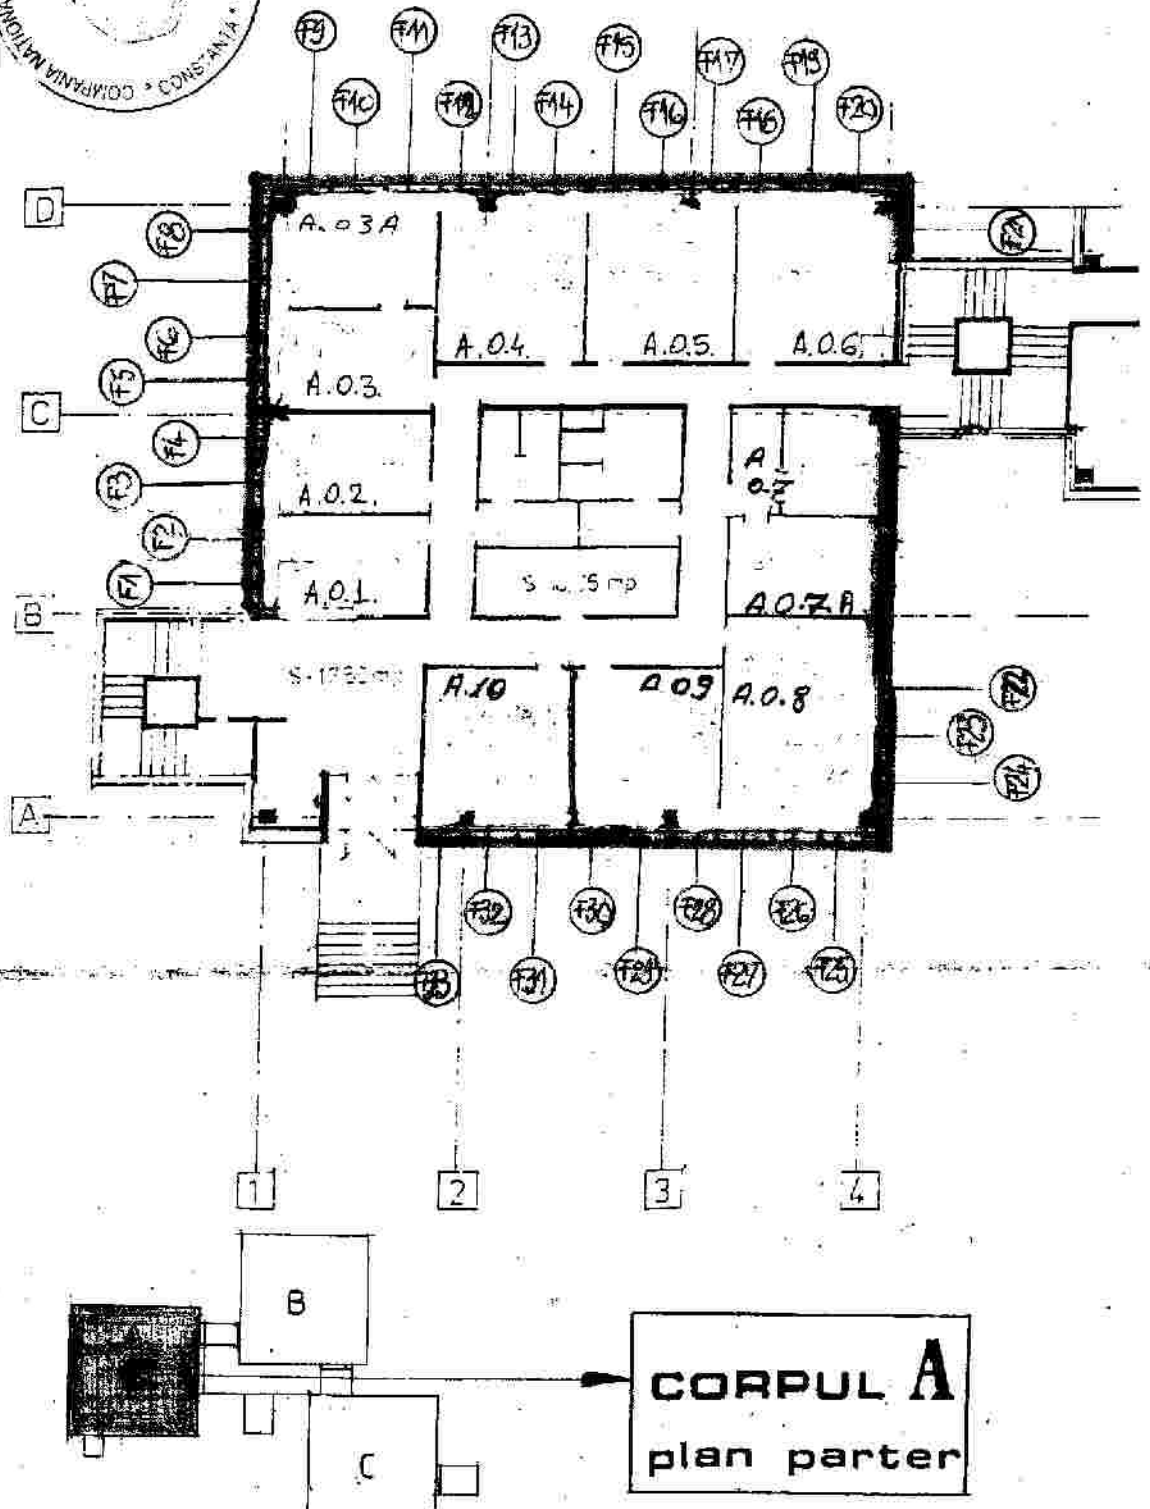


LEGENDA

- Tâmplărie din Al cugeam termopan
- Glaf exterior din tablă BOND

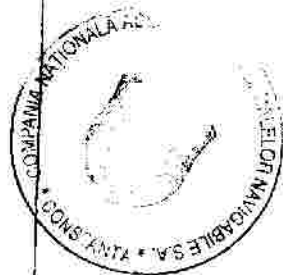

Tâmplărie cu geam termopan existentă

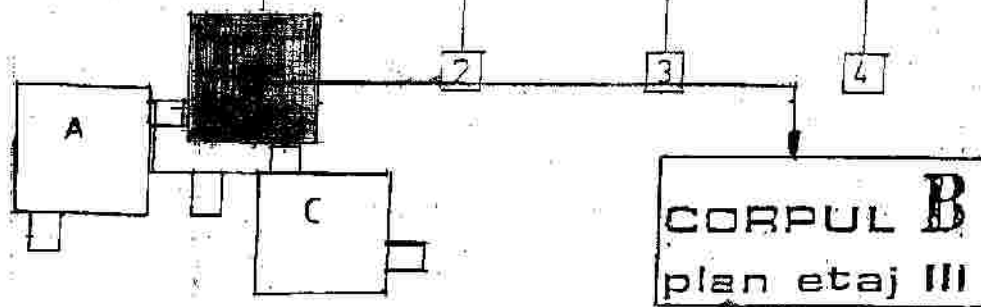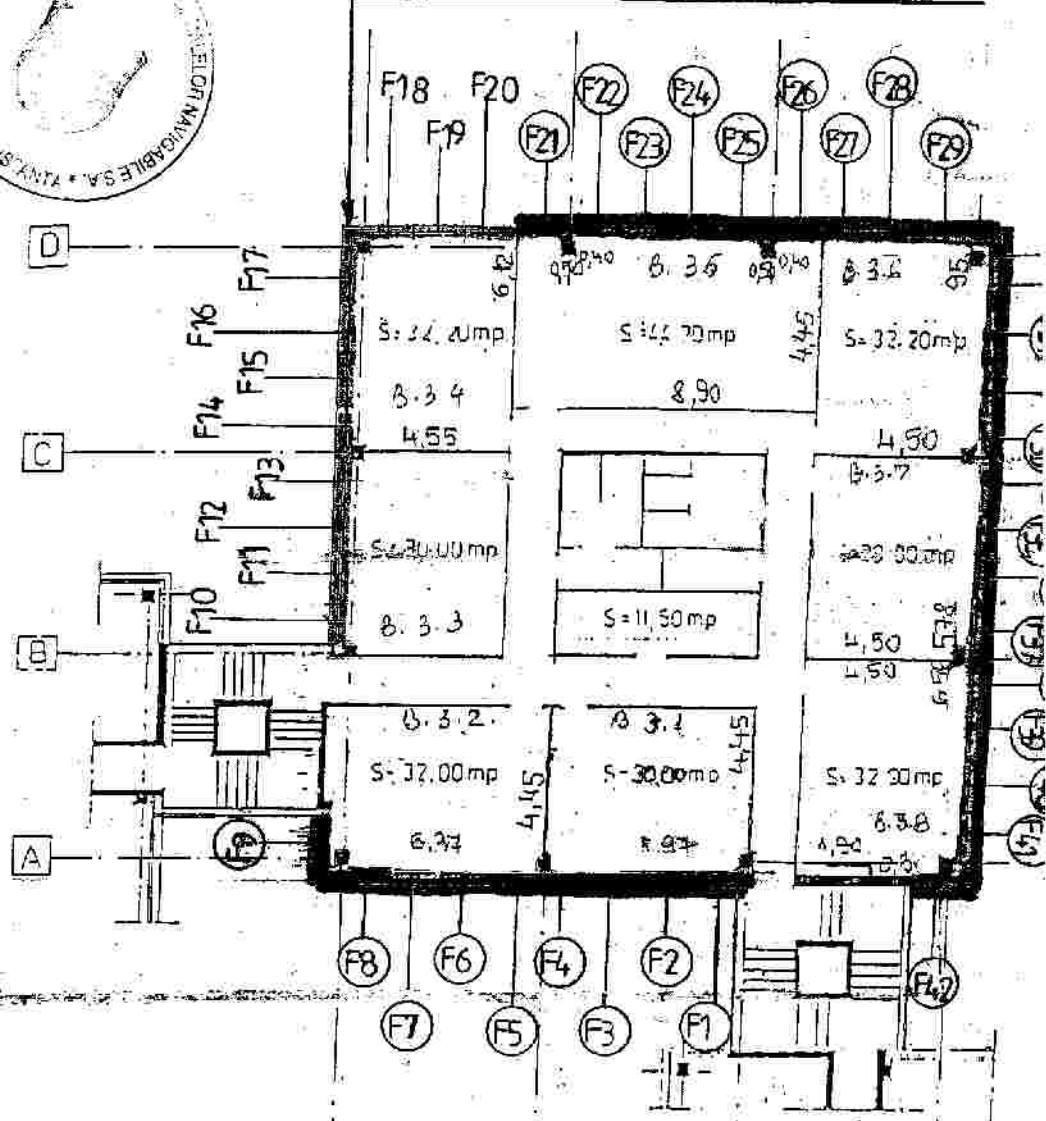


LEGENDA

- Tâmplărie din Al cu geam termopan
- Glaf exterior din tablă BOND




Tâmplărie cu geam termopan existentă

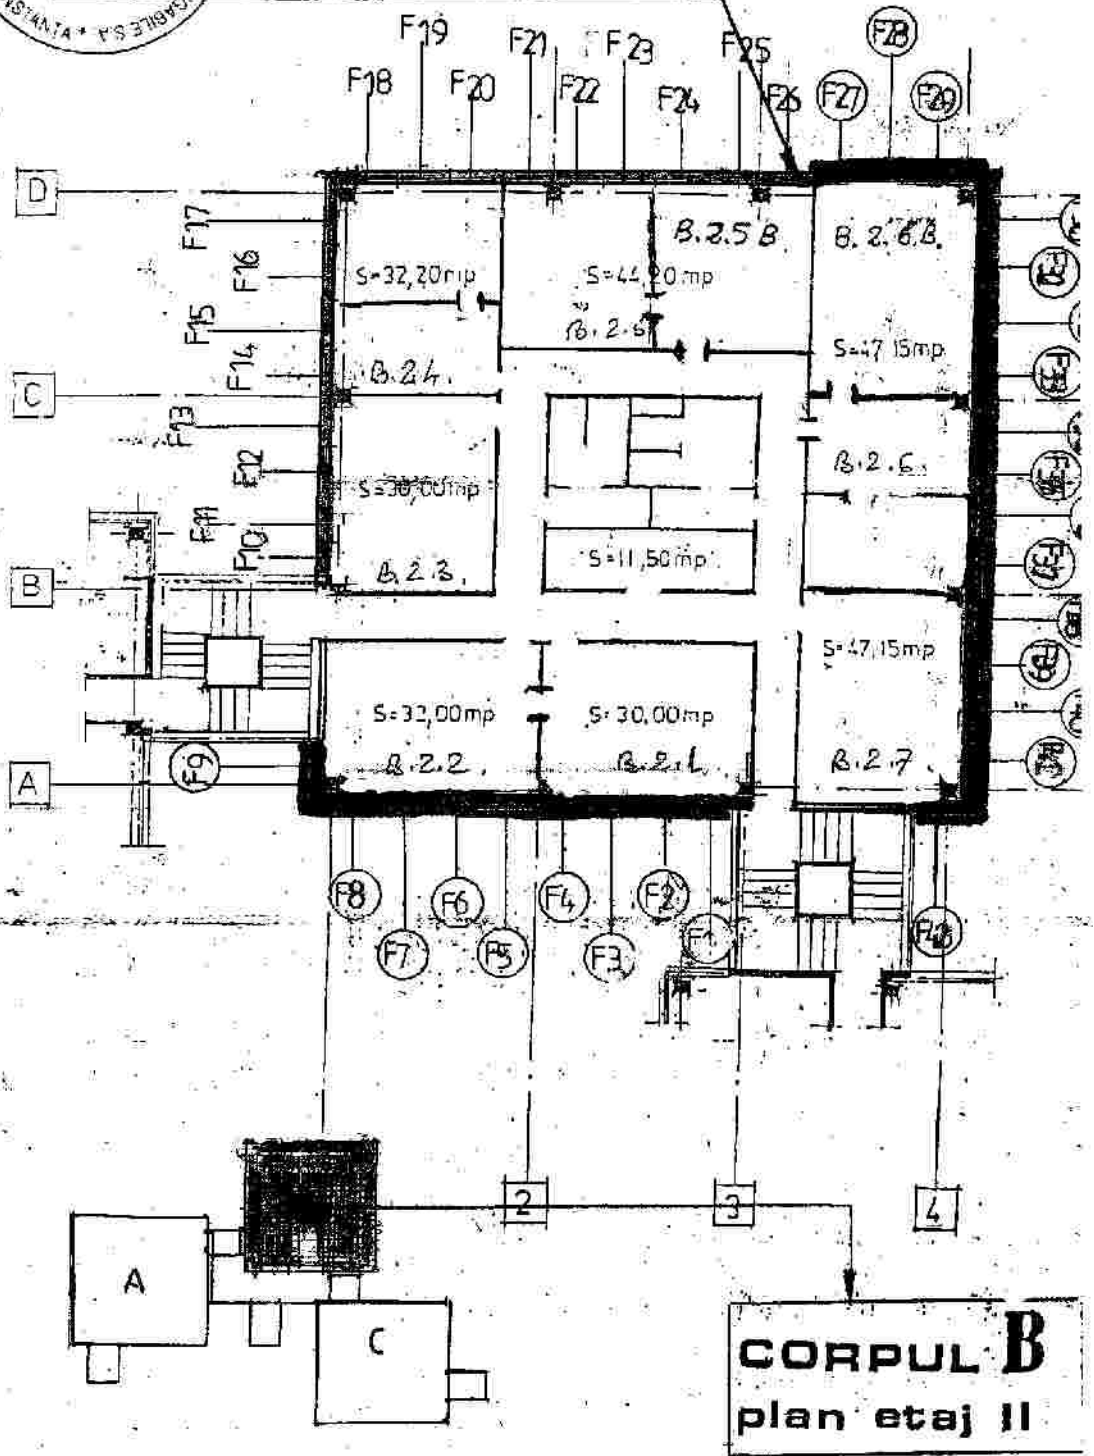




LEGENDA

- Tâmplărie din Al cu geam termopan
- Glaf exterior din tablă BOND

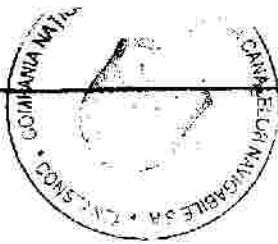


— Tâmplărie cu geam termopan existentă

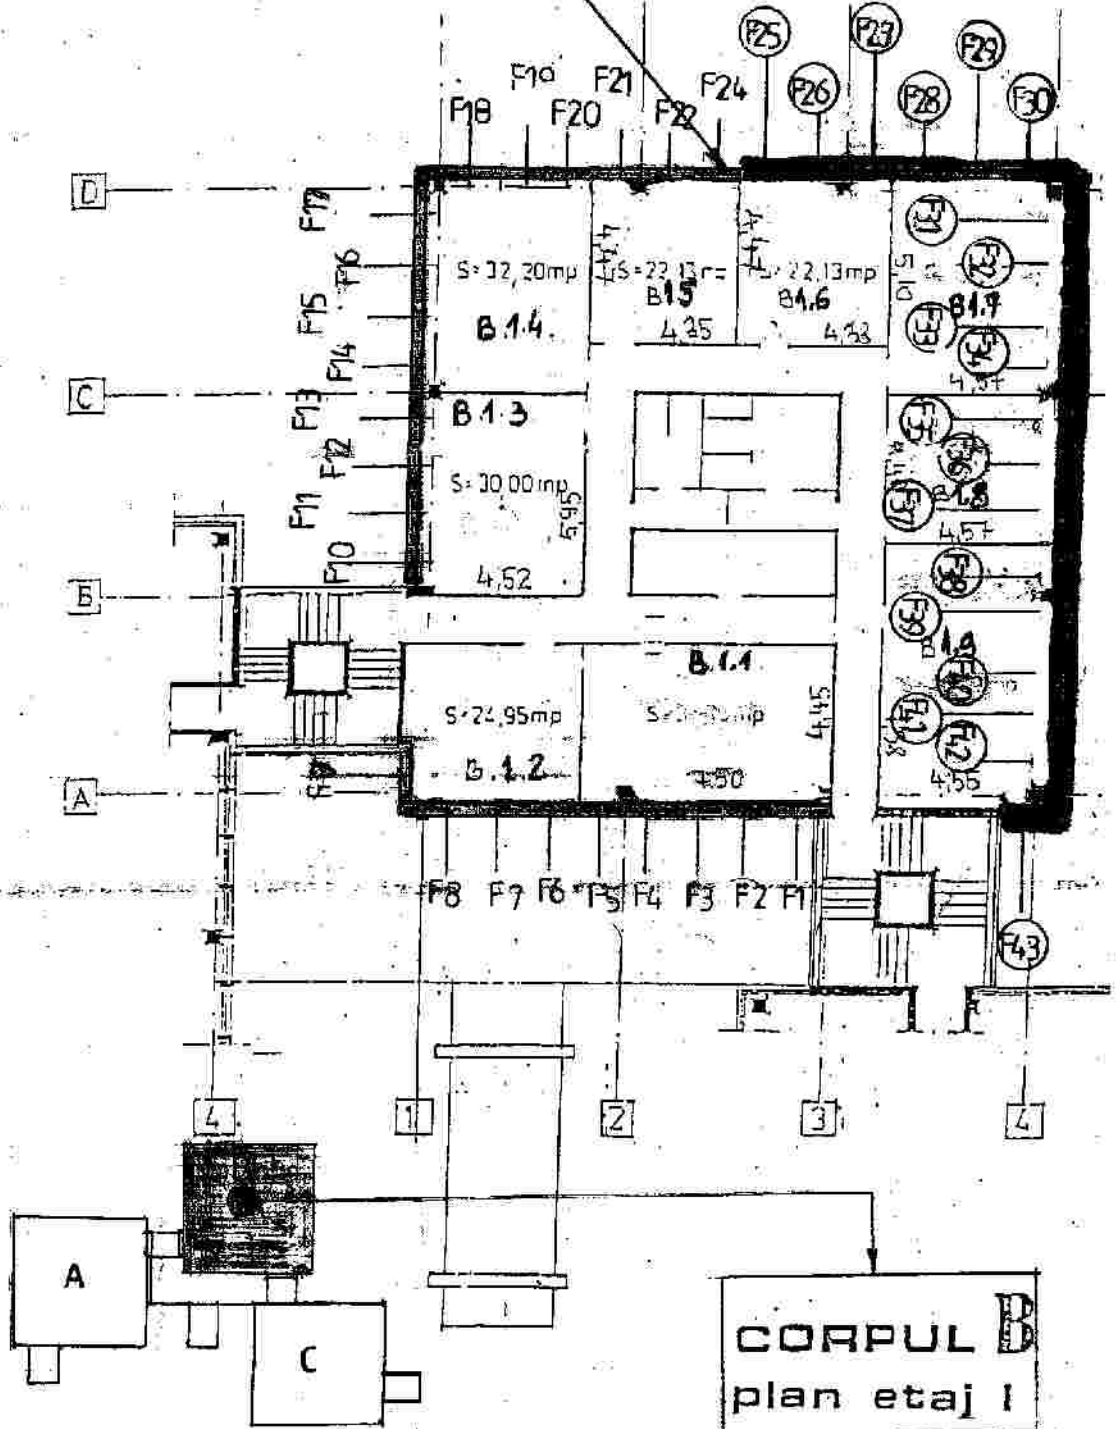

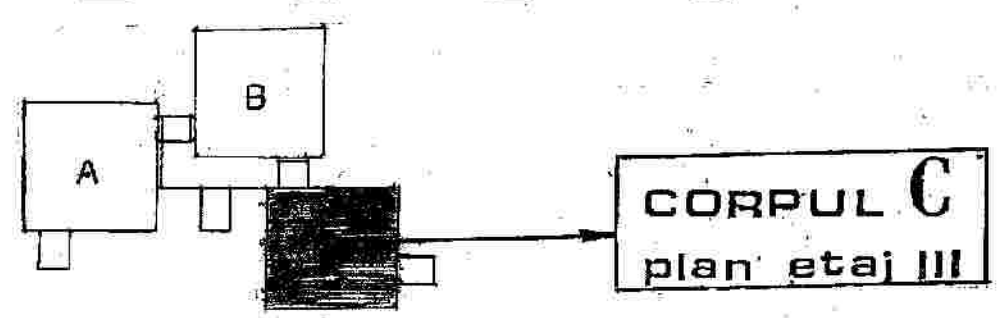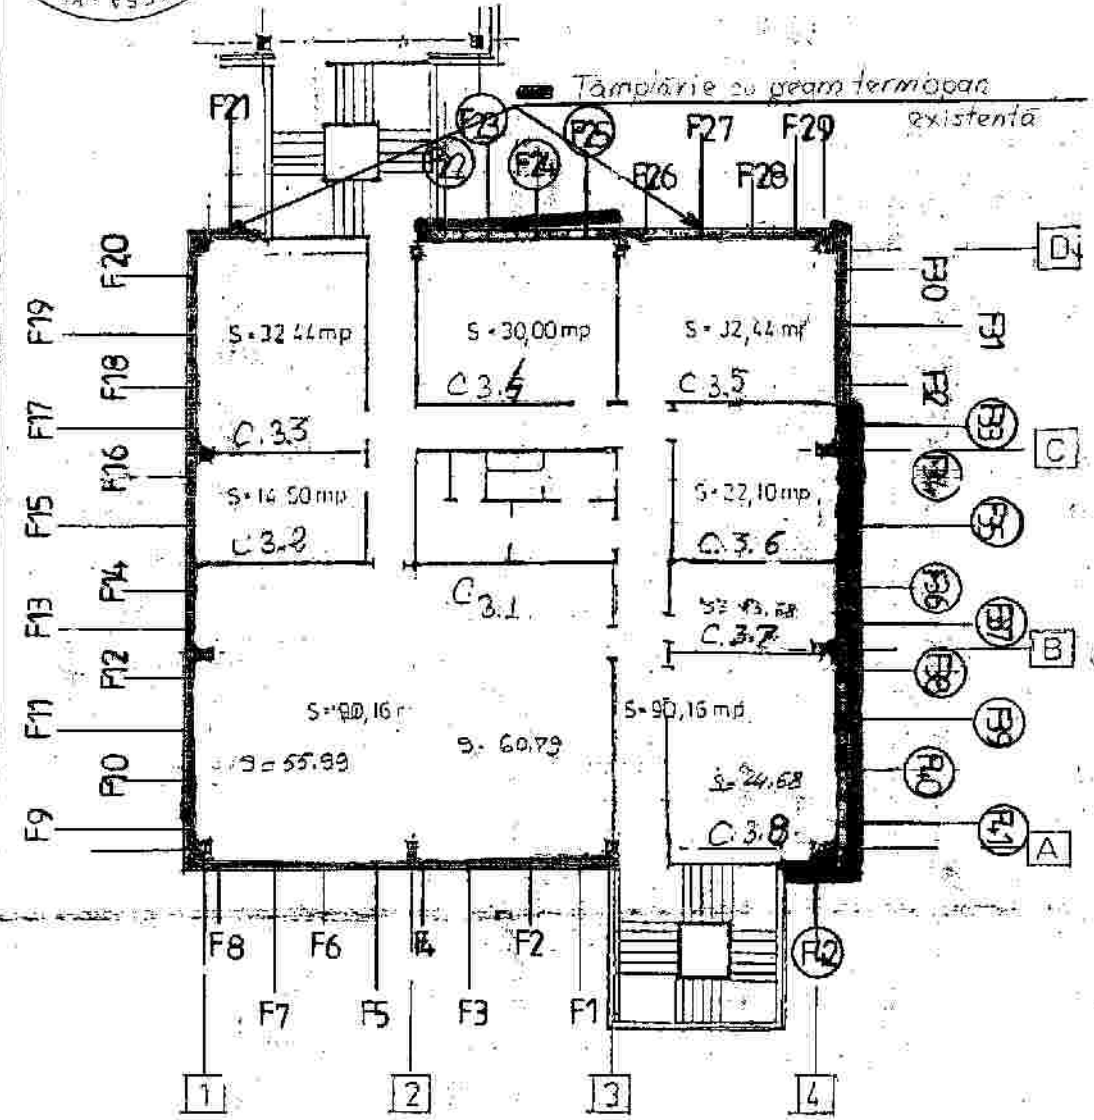



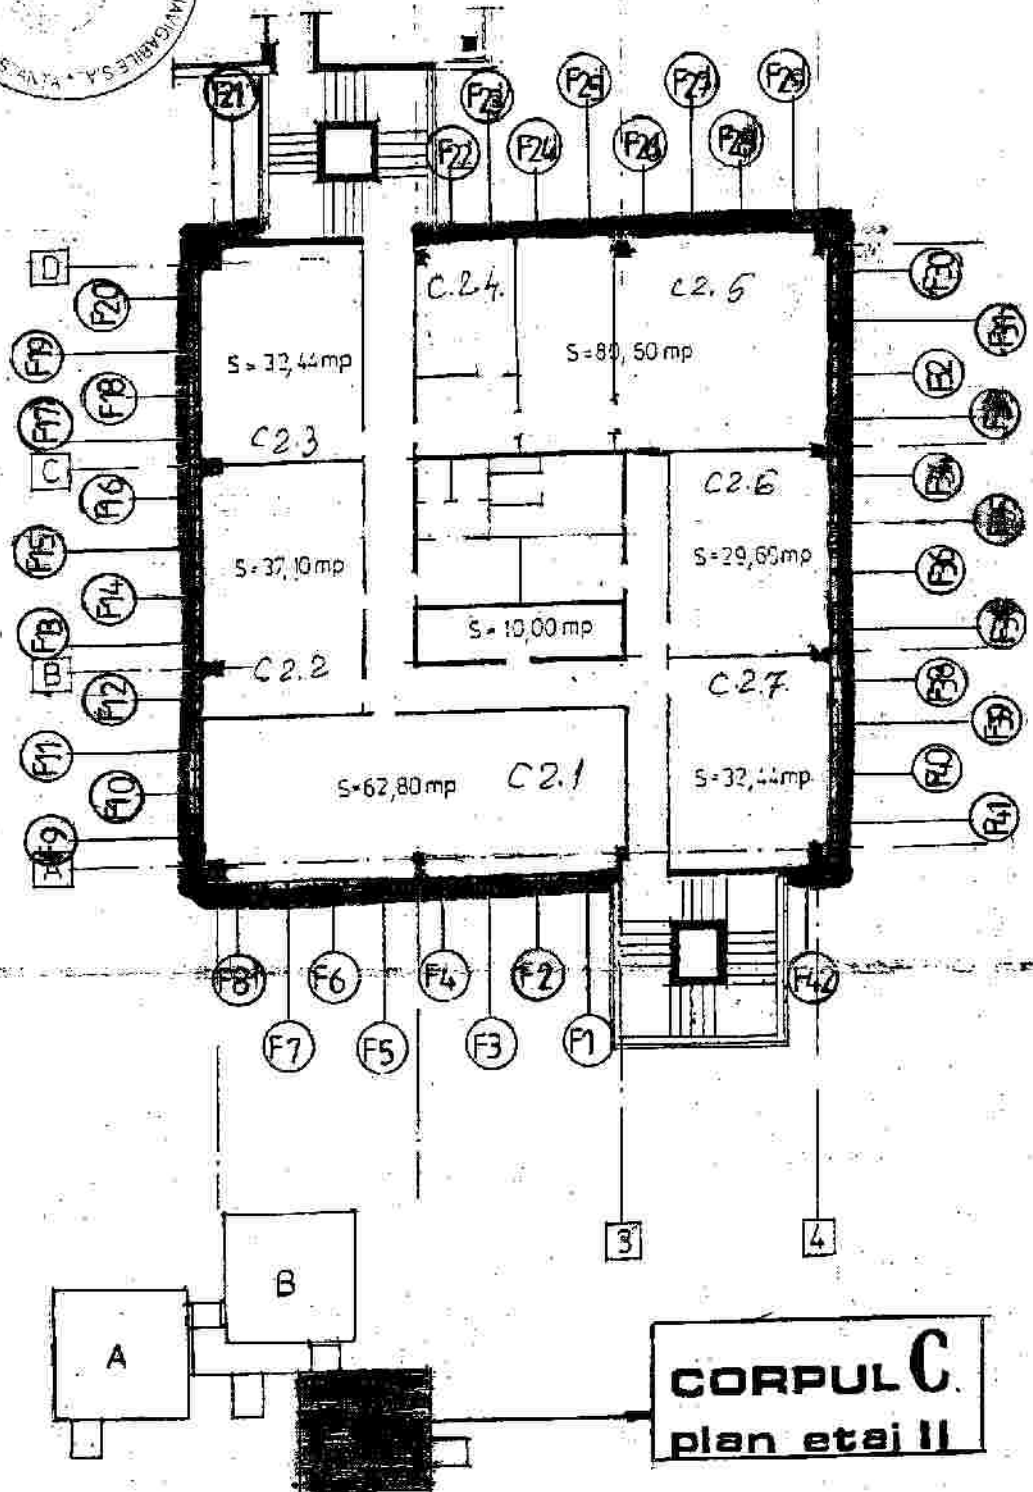


LEGENDA
 — Tamplarie din Al cu geam termopan
 — Glaf exterior din tablă BOND








LEGENDA

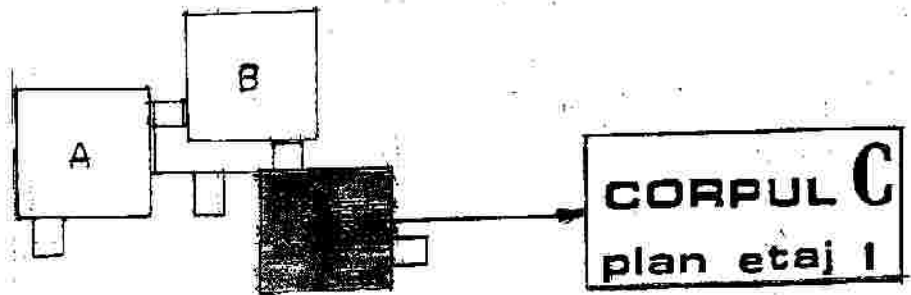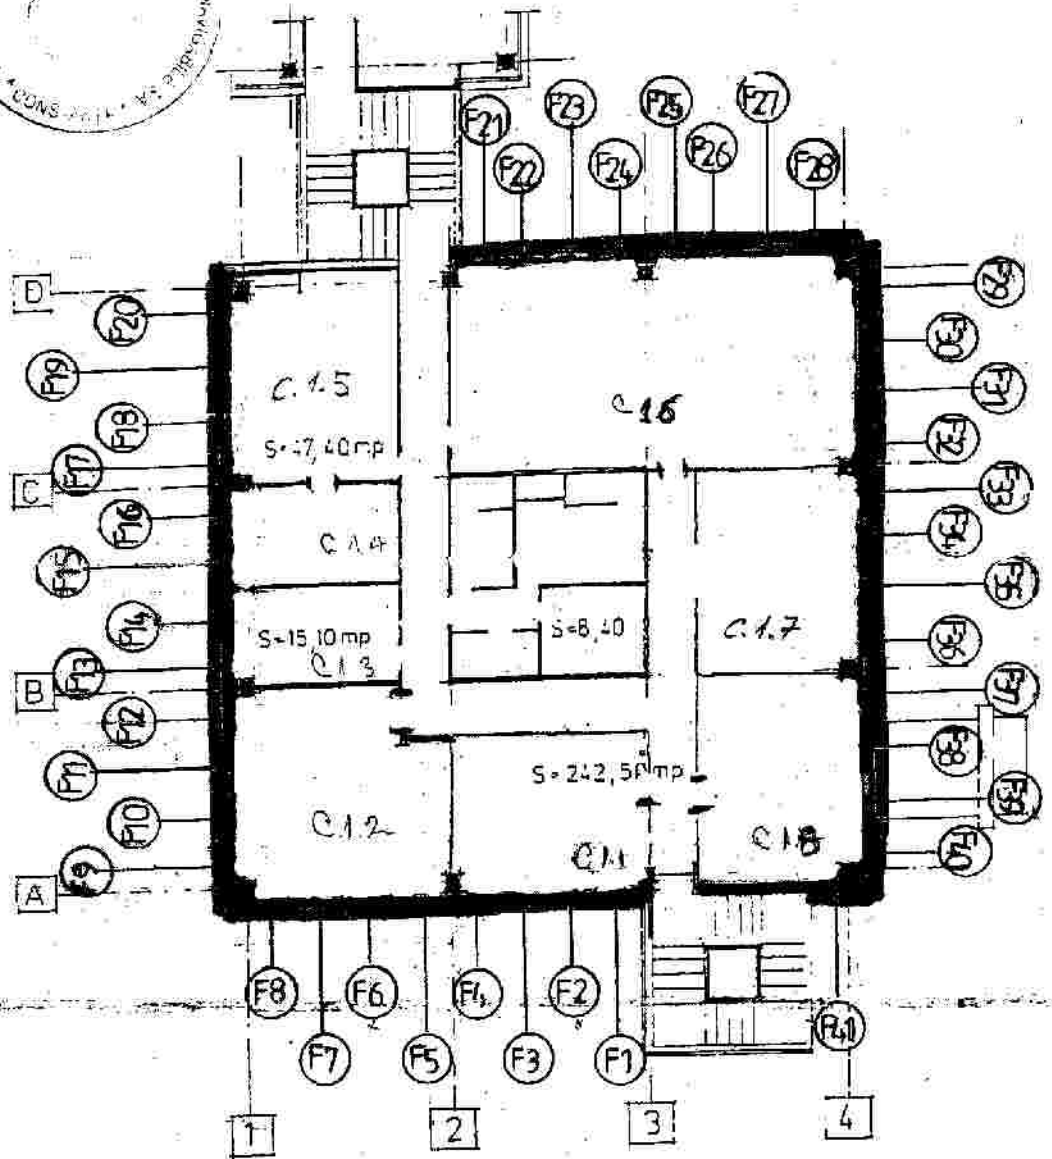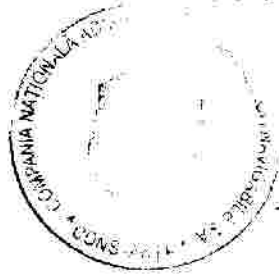-  Tâmplărie din Al cugeam te frîopan
-  Glaf exterior din tablă BOND



LEGENDA

-  Tâmplărie din Al cugeam termopauză
-  Glaf exterior din tablă BOND

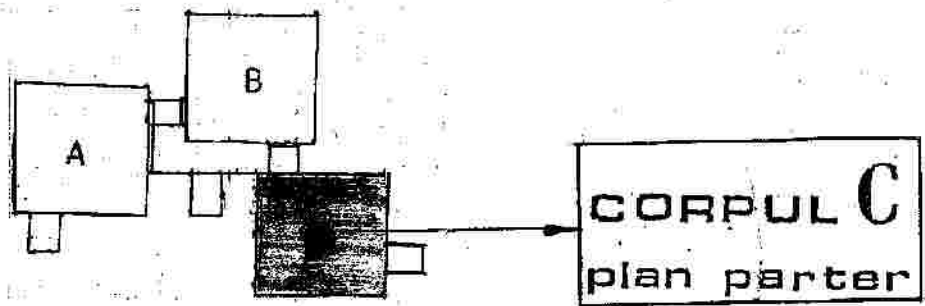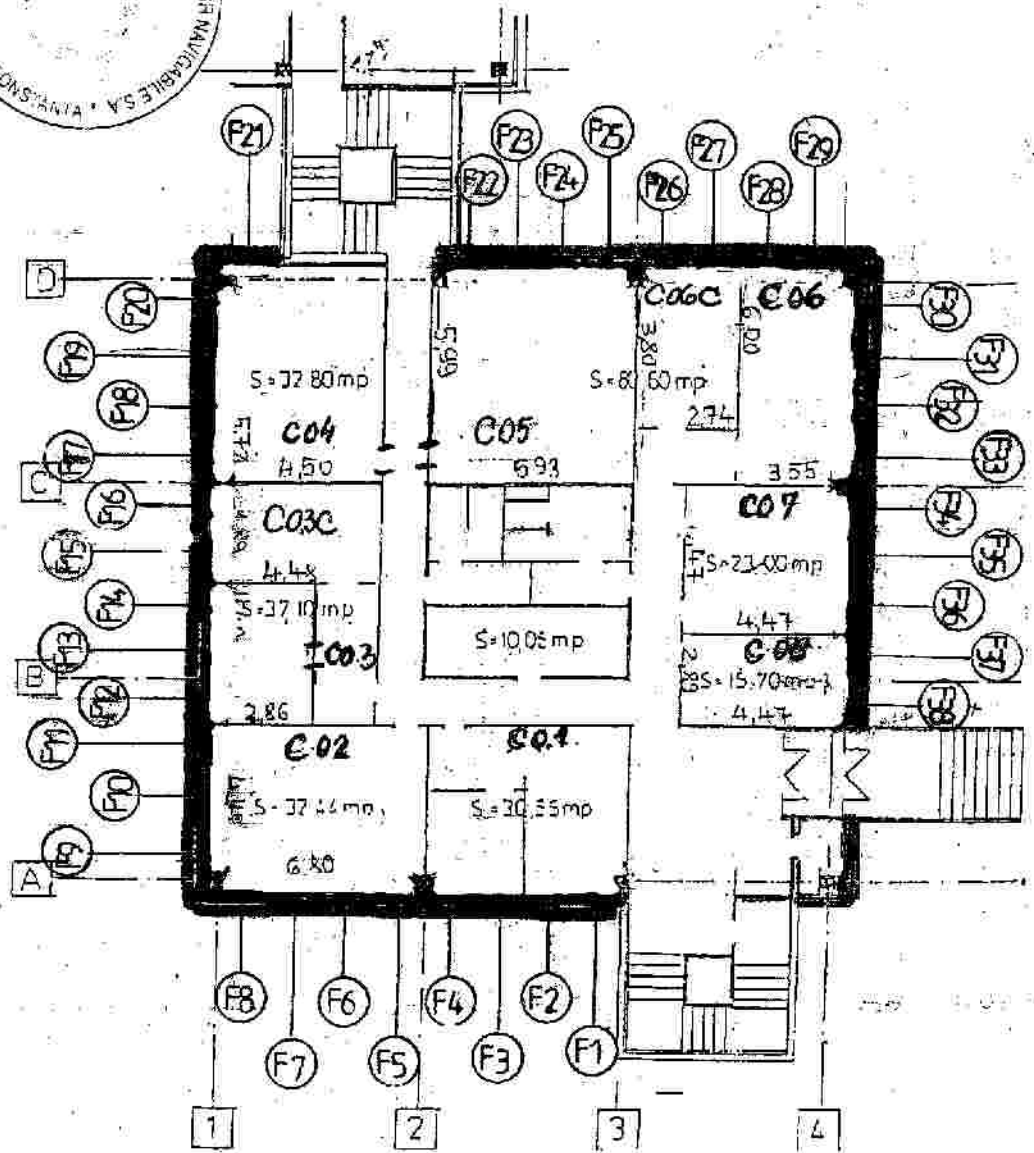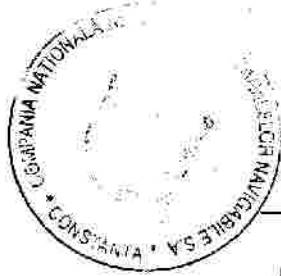

LEGENDA

- Tâmplărie din Al cu geam termopan
- Glaf exterior din tablă BOND



SECTIUNE PARAPET

